

手動式給油装置

KMP-2 型**手動式グリースポンプにして高圧力吐出可能**

- ・小規模の給油範囲で給油頻度が少ない場合に便利
- ・クレーン、工作機械、コンベヤ、空調機用ファン等一般産業機械に最適。

KMP-231

（上記写真は現行品と外観が異なることがあります。詳細に付きましては納入図・仕様書をご覧ください。）

仕 様

システム	型式	吐出量	吐出圧力	タンク容量	質量	使用流体
		cm ³ /ストローク	MPa	Lit.	kg	
デュアルライン	KMP-221	4.5	20.6	2	16	グリース NLGI #0 ~ #1
	KMP-231			3	20	
	KMP-261			6	23	
シングルライン	KMPS-221			2	16	
	KMPS-231			3	20	
	KMPS-261			6	23	
	KMPS-221L	9.8	2	16	オイル	

共通事項

塗装色：マンセル 2.5G6/2


グリース、油を補給するには専用の充填ポンプが必要です。

タンク材質：2 Lit.：アクリル、3及び6 Lit.：スチール

改定REV	改定内容	DESCRIPTION	日付DATE	担当SIGN
△	SI単位に変更		1.10.03	下野
△				
△				

仕様 Specification

形式 Model	KMP-231	KMP-261
タンク容量 Reservoir capacity	3 lit.	6 lit.
吐出量 Discharge capacity (Max)	4.5cm ³ /stroke	
吐出圧力 Discharge pressure (Max)	20.6MPa	
取付ボルト・ナット(付属) Mounting bolts & nuts	M10×40L 4sets (Attachment)	
標準塗装色 Standard body color	マunsell記号 (Munsell) 2.5G6/2	
質量 Mass	20 kg	23 kg

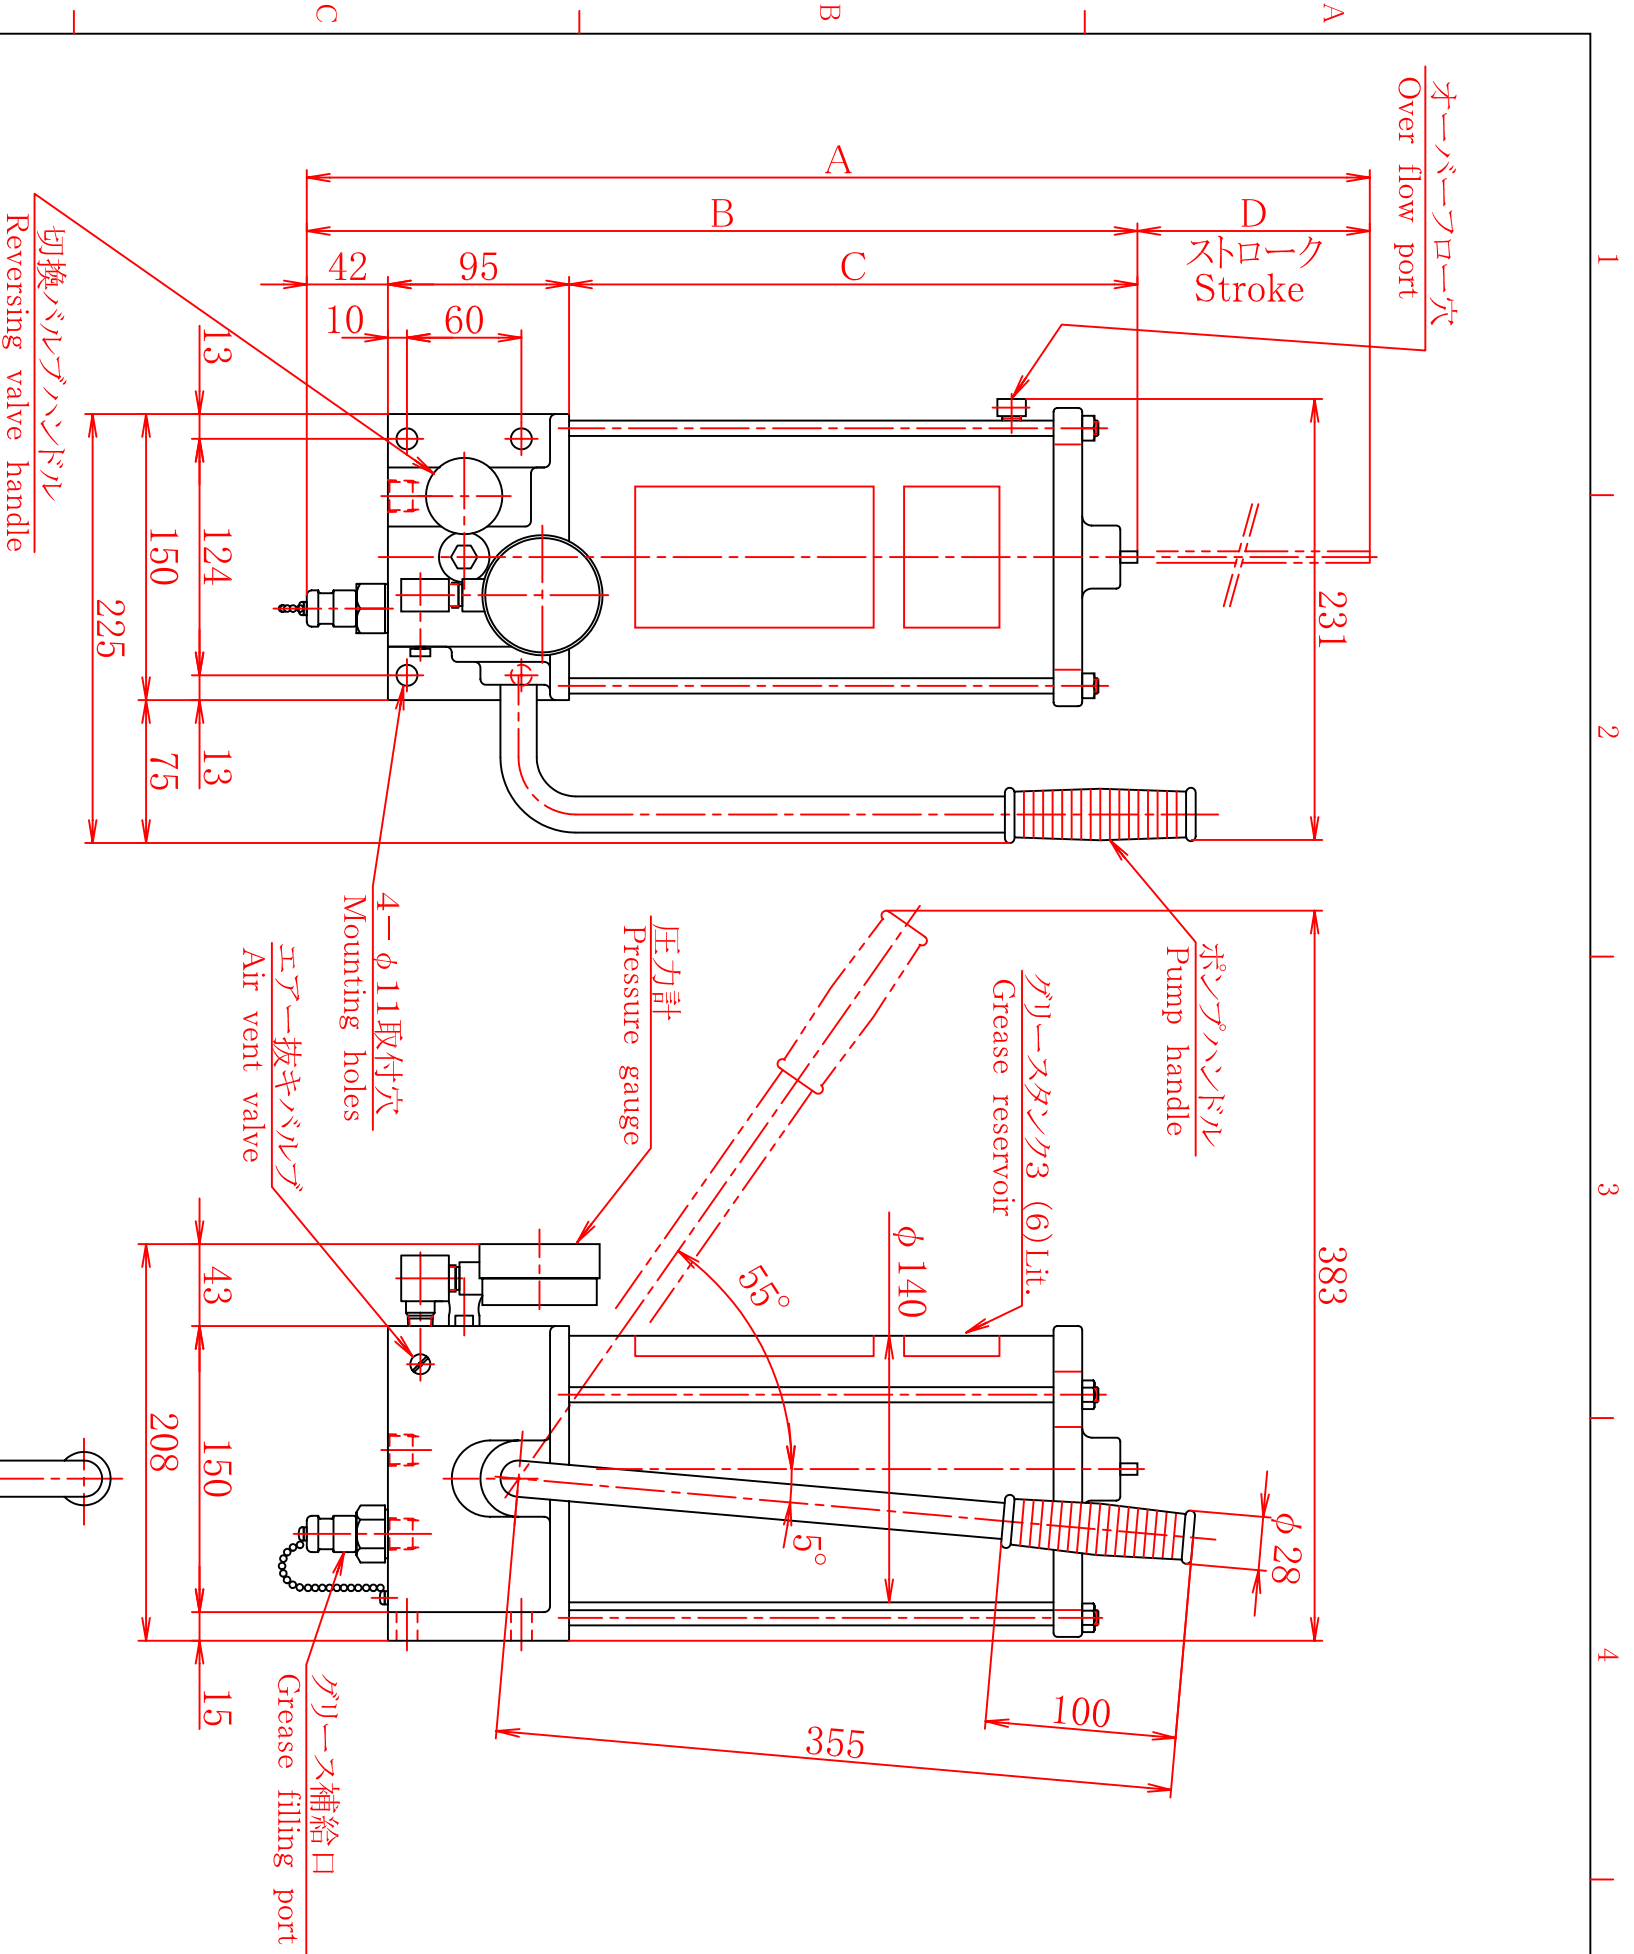

寸法 Dimensions

Model	Mark	A	B	C	D
KMP-231		662	437	300	225
KMP-261		1112	662	525	450

CUSTOMER		
SPECIFICATION		
CHECKED BY	DRAWN BY	
	K. TANAKA	
SPEC. CHIEF	DESIGNED BY	
	K. TANAKA	
KMP 手動式給油ポンプ HAND-OPERATED LUBRICATING PUMP		DWG. No.
		KMP-231
OSAKA JAPAN		CFD. No.
		CODE No.
3RD ANGLE PROJECTION		SCALE
		1/4

KOWA GORP

KMP-231

